


Regelgeschoss

Möblierungsbeispiel für 140 Arbeitsplätze

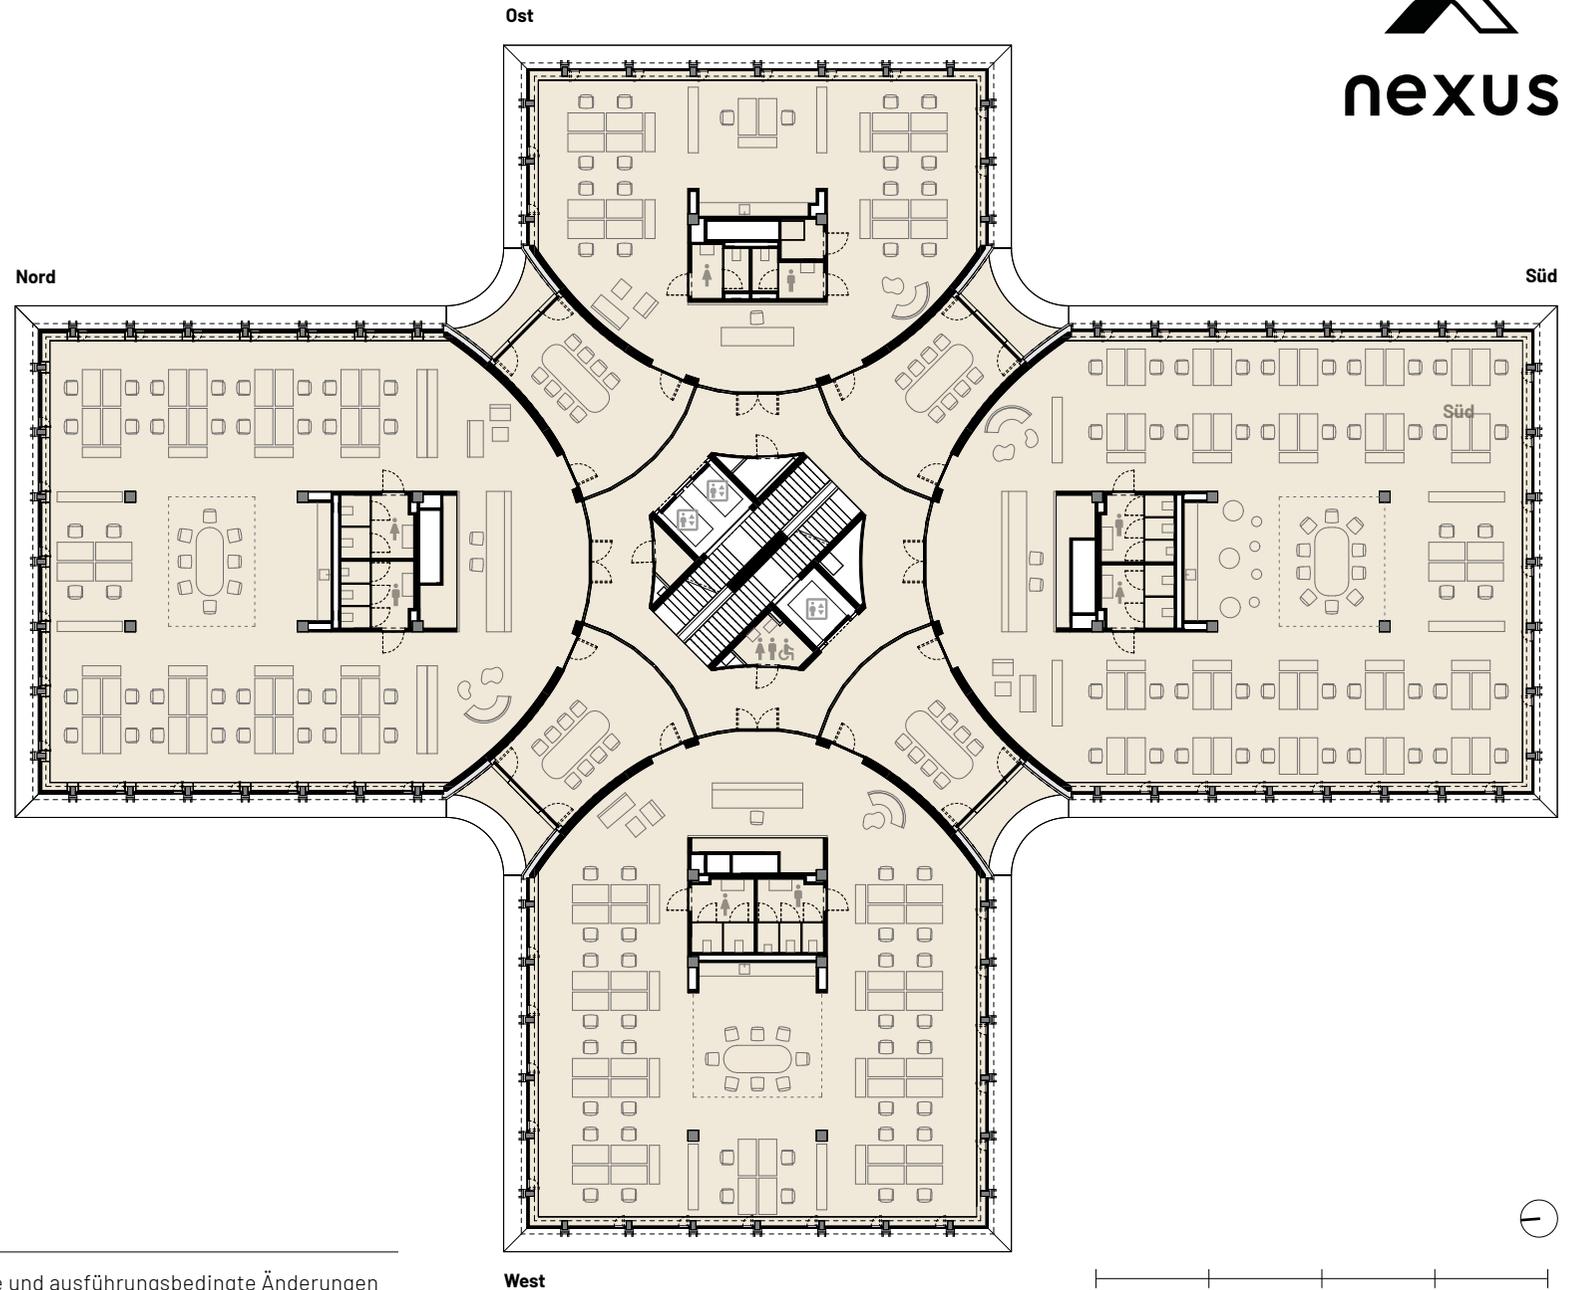


Vermarktung

KIRKBI AG
Oberneuhofstrasse 3, 6340 Baar
Telefon +41 41 769 20 40
kirkbi.com

Hinweis


Bautechnische und ausführungsbedingte Änderungen und Anpassungen bleiben bis Bauvollendung vorbehalten.
Bei sämtlichen Flächen und Massen handelt es sich um Circa-Angaben.

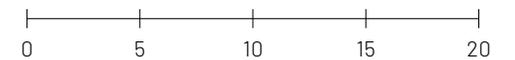

1:300

Regelgeschoss

Möblierungsbeispiel für 94 Arbeitsplätze

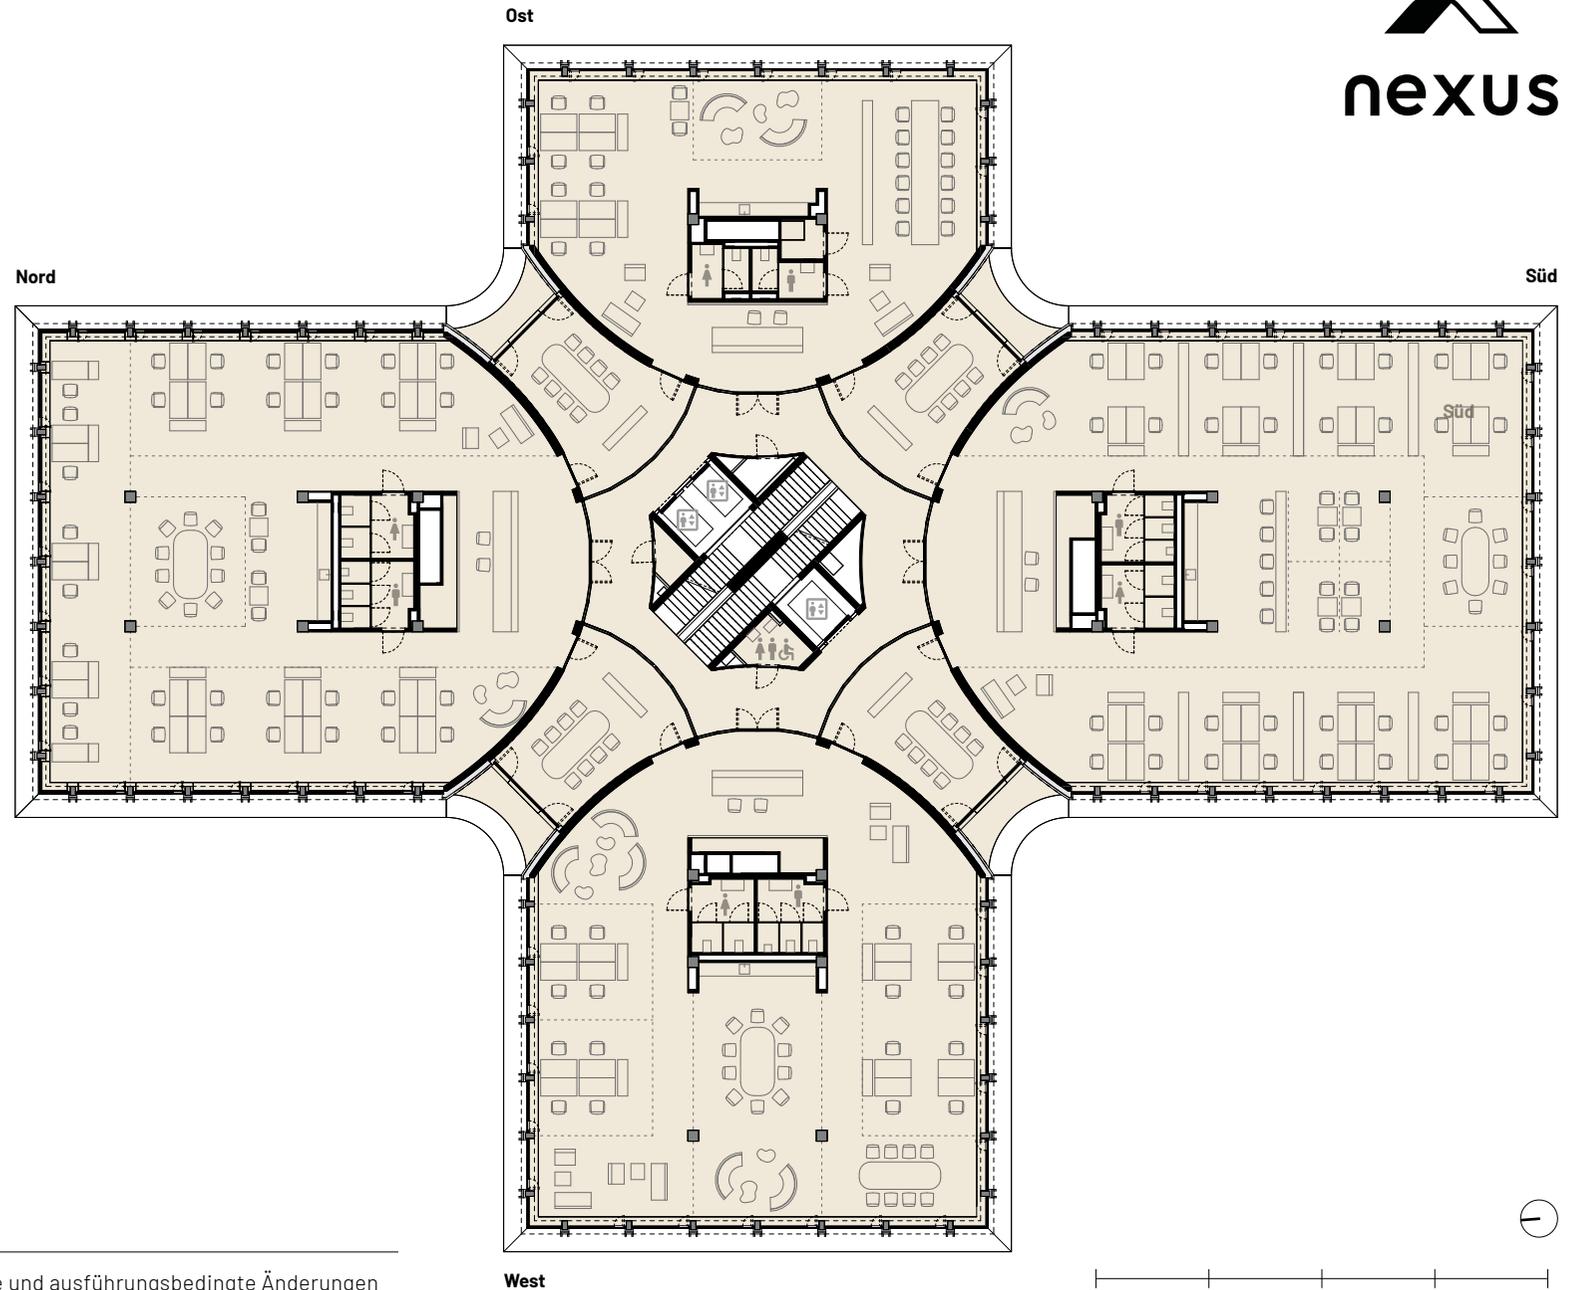


Vermarktung

KIRKBI AG
Oberneuhofstrasse 3, 6340 Baar
Telefon +41 41 769 20 40
kirkbi.com

Hinweis

Bautechnische und ausführungsbedingte Änderungen und Anpassungen bleiben bis Bauvollendung vorbehalten.
Bei sämtlichen Flächen und Massen handelt es sich um Circa-Angaben.

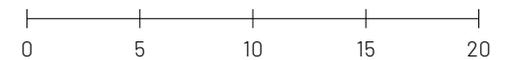

1:300